

# NECESIDADES TÉCNICAS + PLANO DE ILUMINACIÓN



[www.kheaziater.com](http://www.kheaziater.com)

# OYMYAKON habitación 101

## ESPACIO MÍNIMO:

- Anchura: 7m
- Fondo: 5,5m
- Altura: 4,5m

## SONIDO:

- 2 Monitores en escenario
- Sistema P. A.
- Mesa de sonido 8 canales min.
- Cableado para micros.

## PROYECCIONES:

- Telón negro de fondo.
- Proyector 10.000 luménes min. (consultar a la compañía)

Responsable técnico: **Javi Andraka**. 606918325 [andrakaikazuriaga@yahoo.es](mailto:andrakaikazuriaga@yahoo.es)

## ILUMINACIÓN:

- 3 Par 64 MFL
- 11 recortes 25ª/50ª
- 2 recortes 15ª/30ª
- 21 PCes 1kw
- 36 canales de dimer
- Mesa LT o similar programable
- 3 calles
- 3 peanas de suelo

Todo el material debe de disponer de sus respectivos accesorios: portafiltras, garras, cadenas de seguridad, viseras, etc. Los filtros los lleva la compañía.

## Responsable técnico:

**David Rodríguez** 652 479 937 [mezcalosuicidas@gmail.com](mailto:mezcalosuicidas@gmail.com)

**Oier Ituarte** 630030929 [oierituarte@gmail.com](mailto:oierituarte@gmail.com)

## PERSONAL TÉCNICO NECESARIO PARA MONTAJE

- 1 Técnico de sala para montaje y desmontaje de iluminación.
- 1 Técnico de sala para montaje y desmontaje de sonido.
- 1 Maquinista





DURACIÓN DE LA OBRA: 70min

TIEMPO DE MONTAJE: 8horas aprox.

TIEMPO DE DESMONTAJE: 90min

CONTACTO: Alex Gerediaga (667715757 [kheaziater@gmail.com](mailto:kheaziater@gmail.com))

O  
Y  
M  
Y  
A  
K  
O  
N

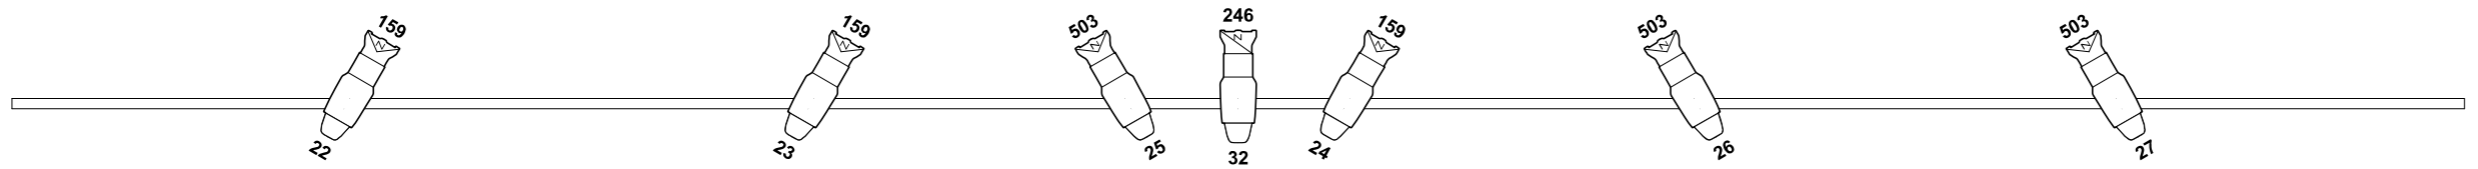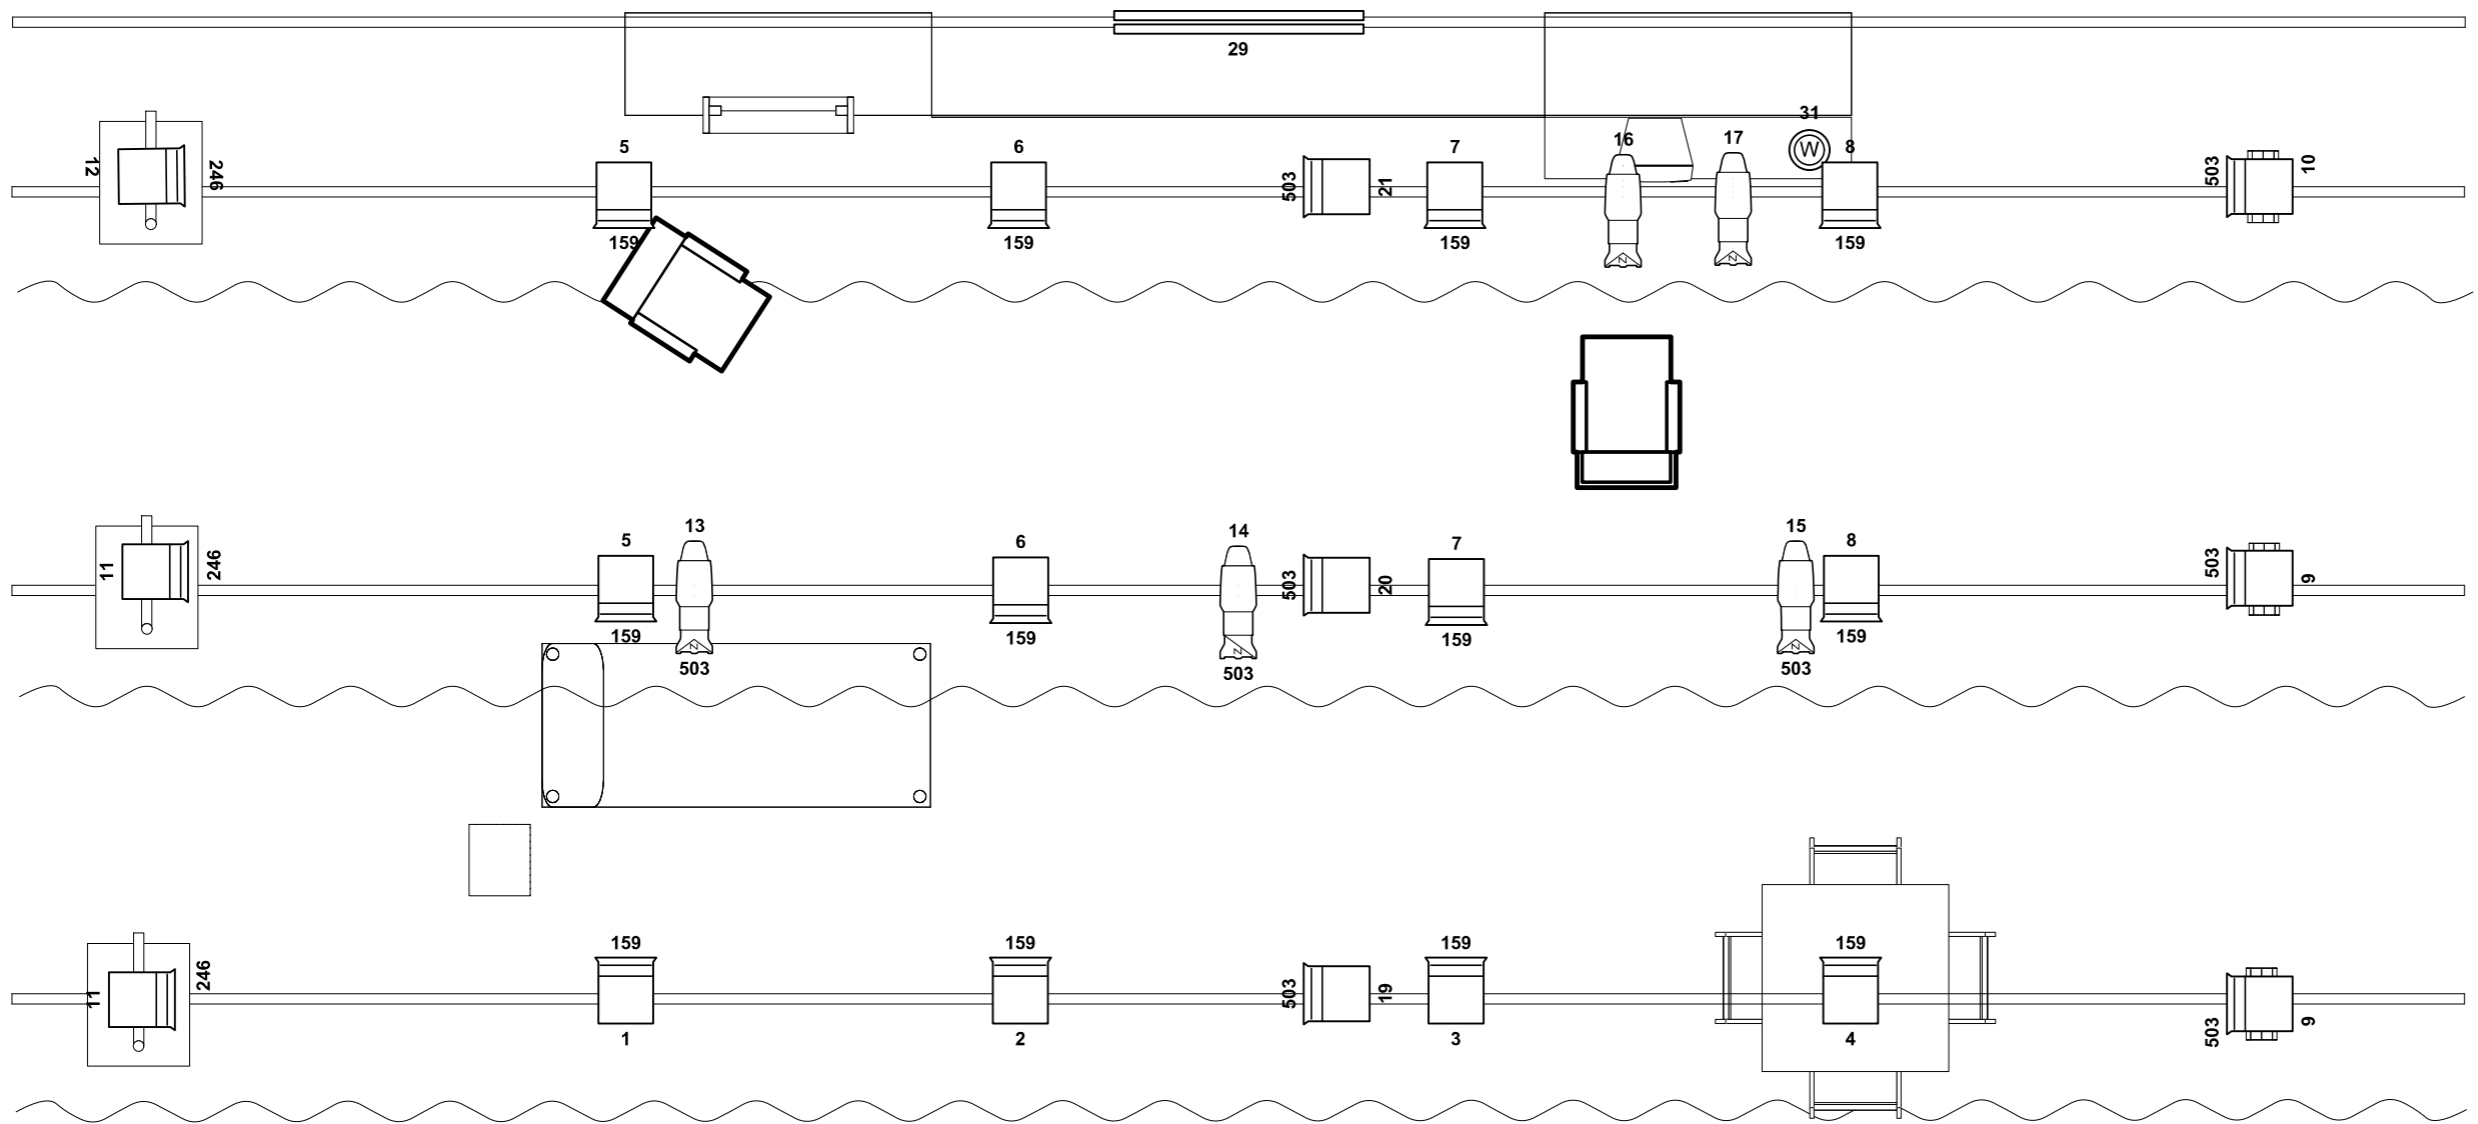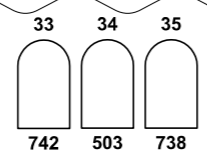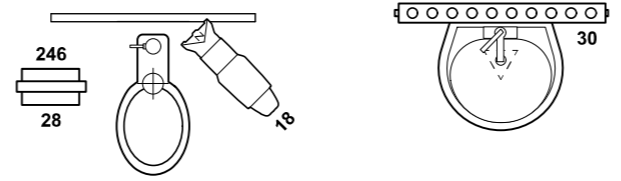

Item Name	Used
PAR 64 MFL	3
RECORTE 25-50deg	11
PC 1K	21
RECORTE 15-30deg	2